



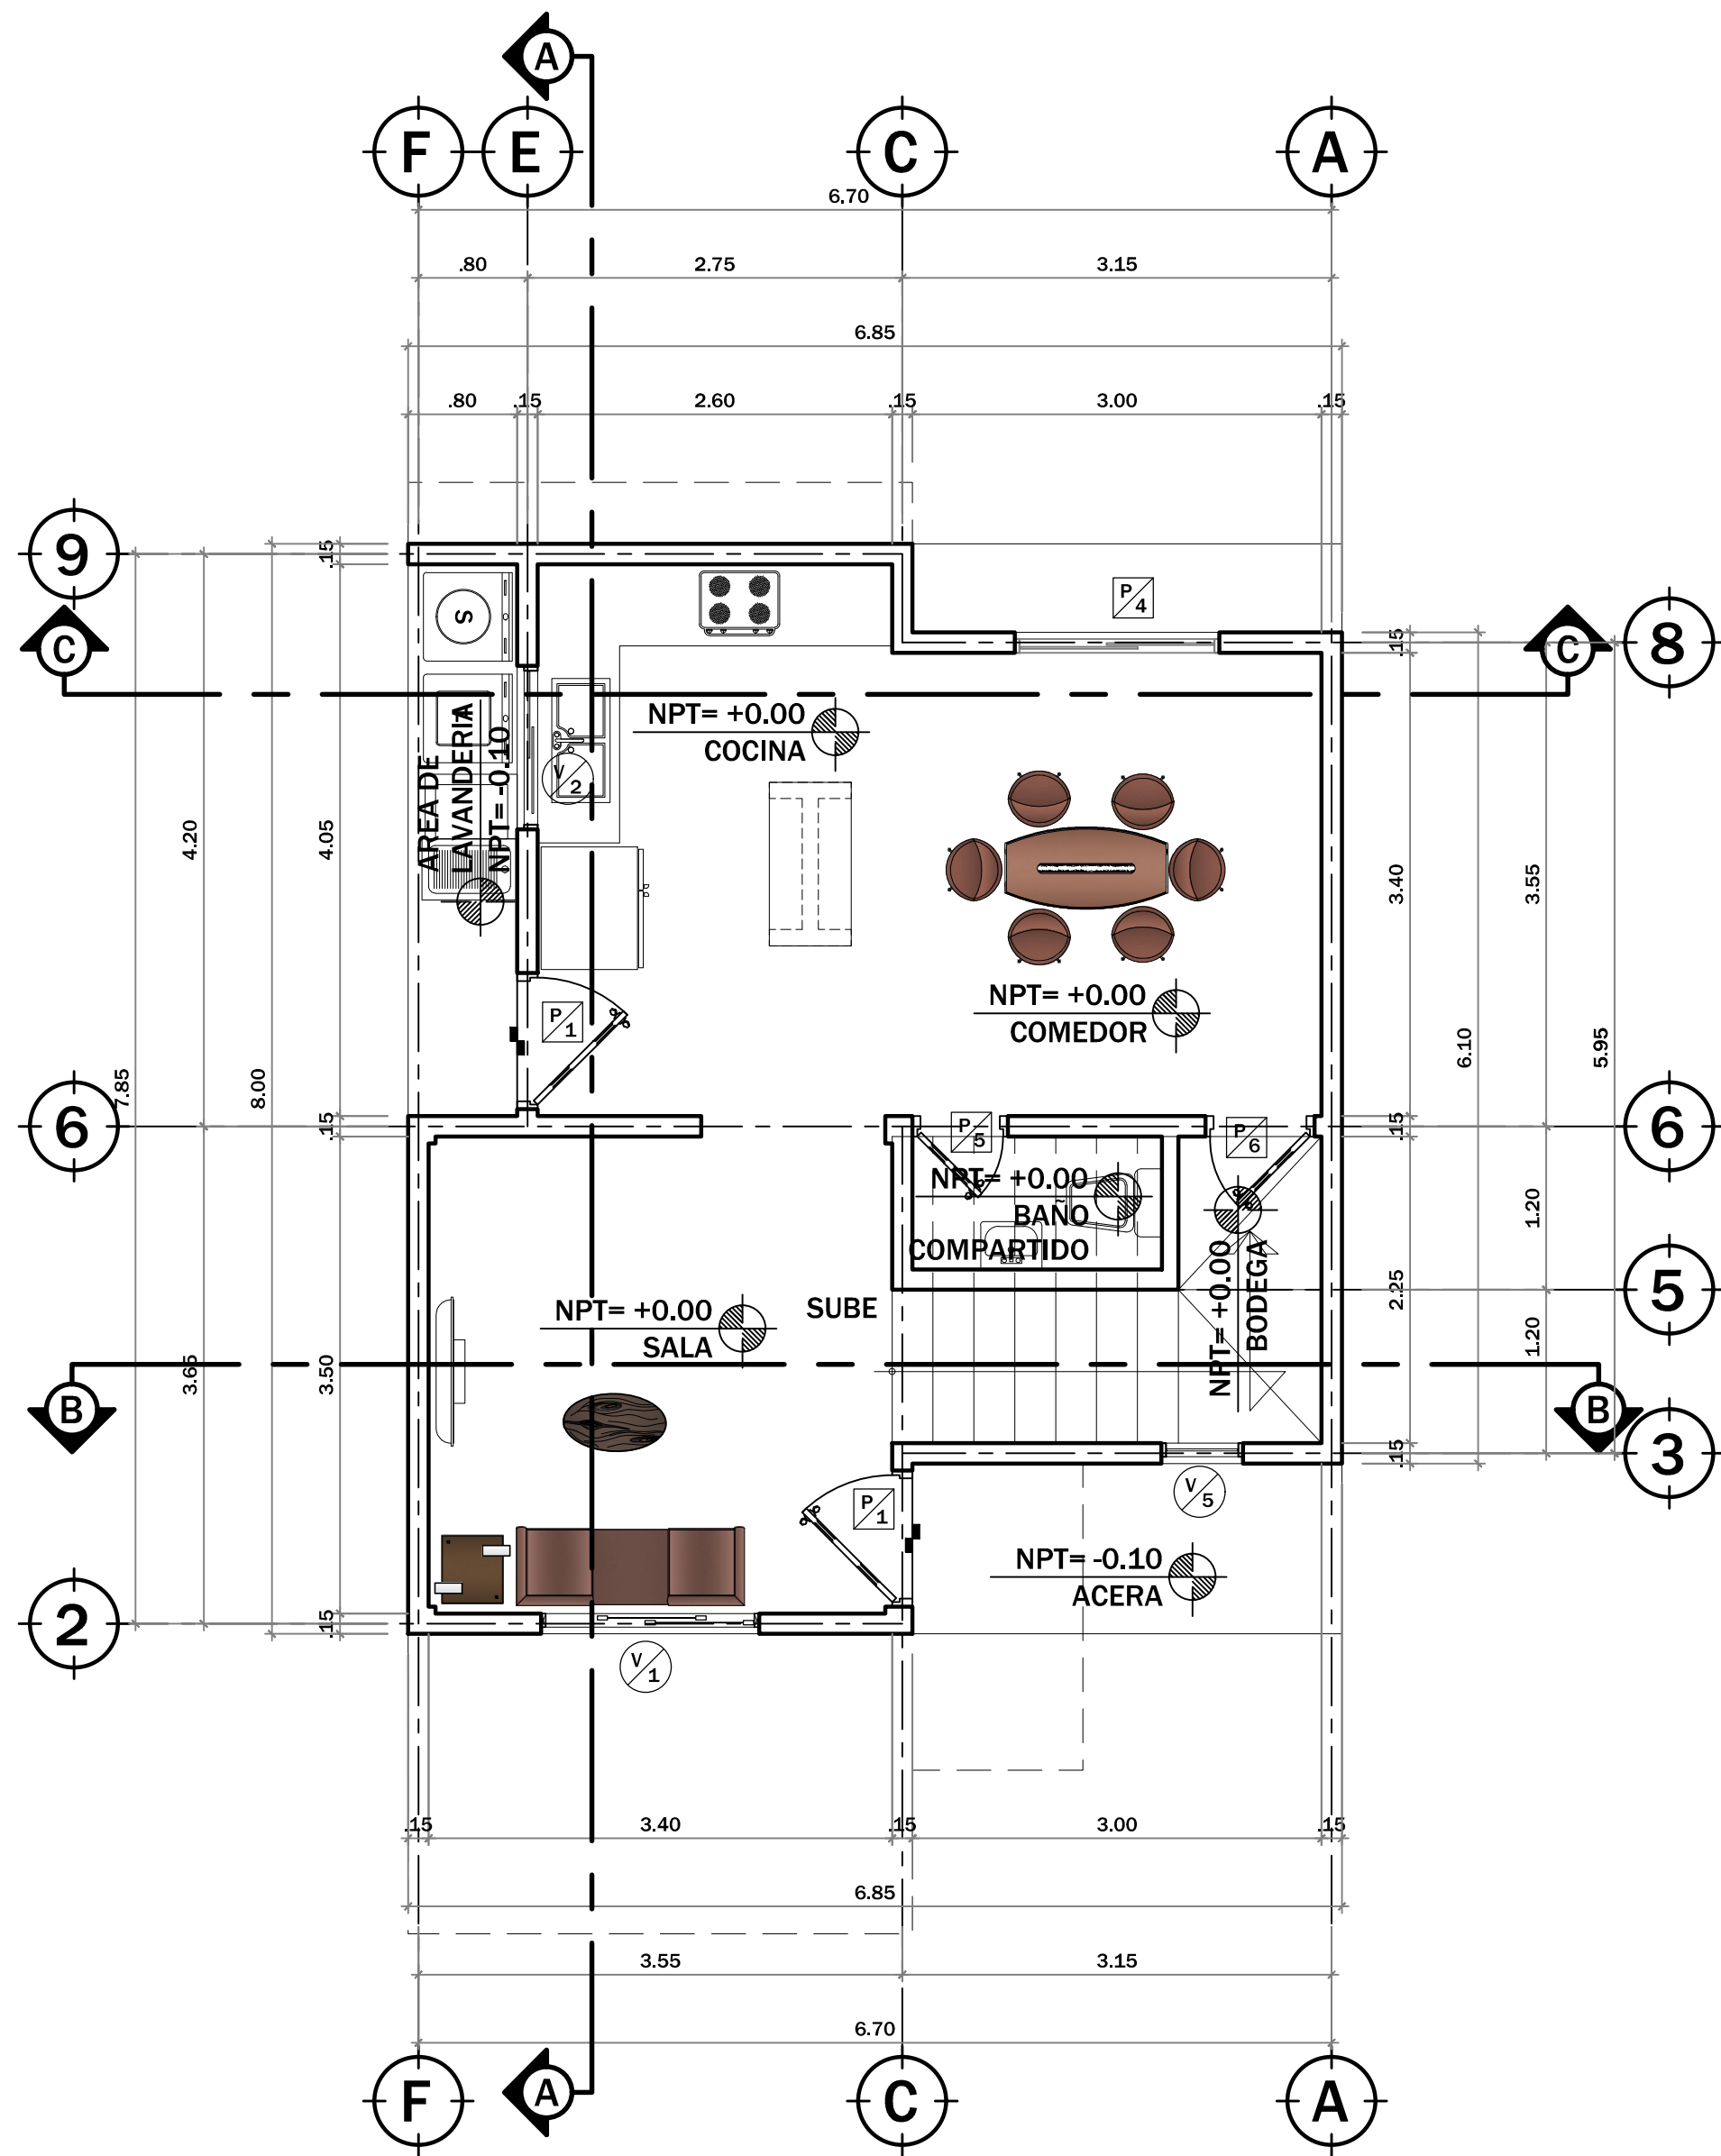

AREA
PRIMER NIVEL
52.75 M²

AREA TOTAL
DE CONSTRUCCION
114.18 M²


PLANTA ARQUITECTONICA PRIMER NIVEL
ESCALA = 1:50

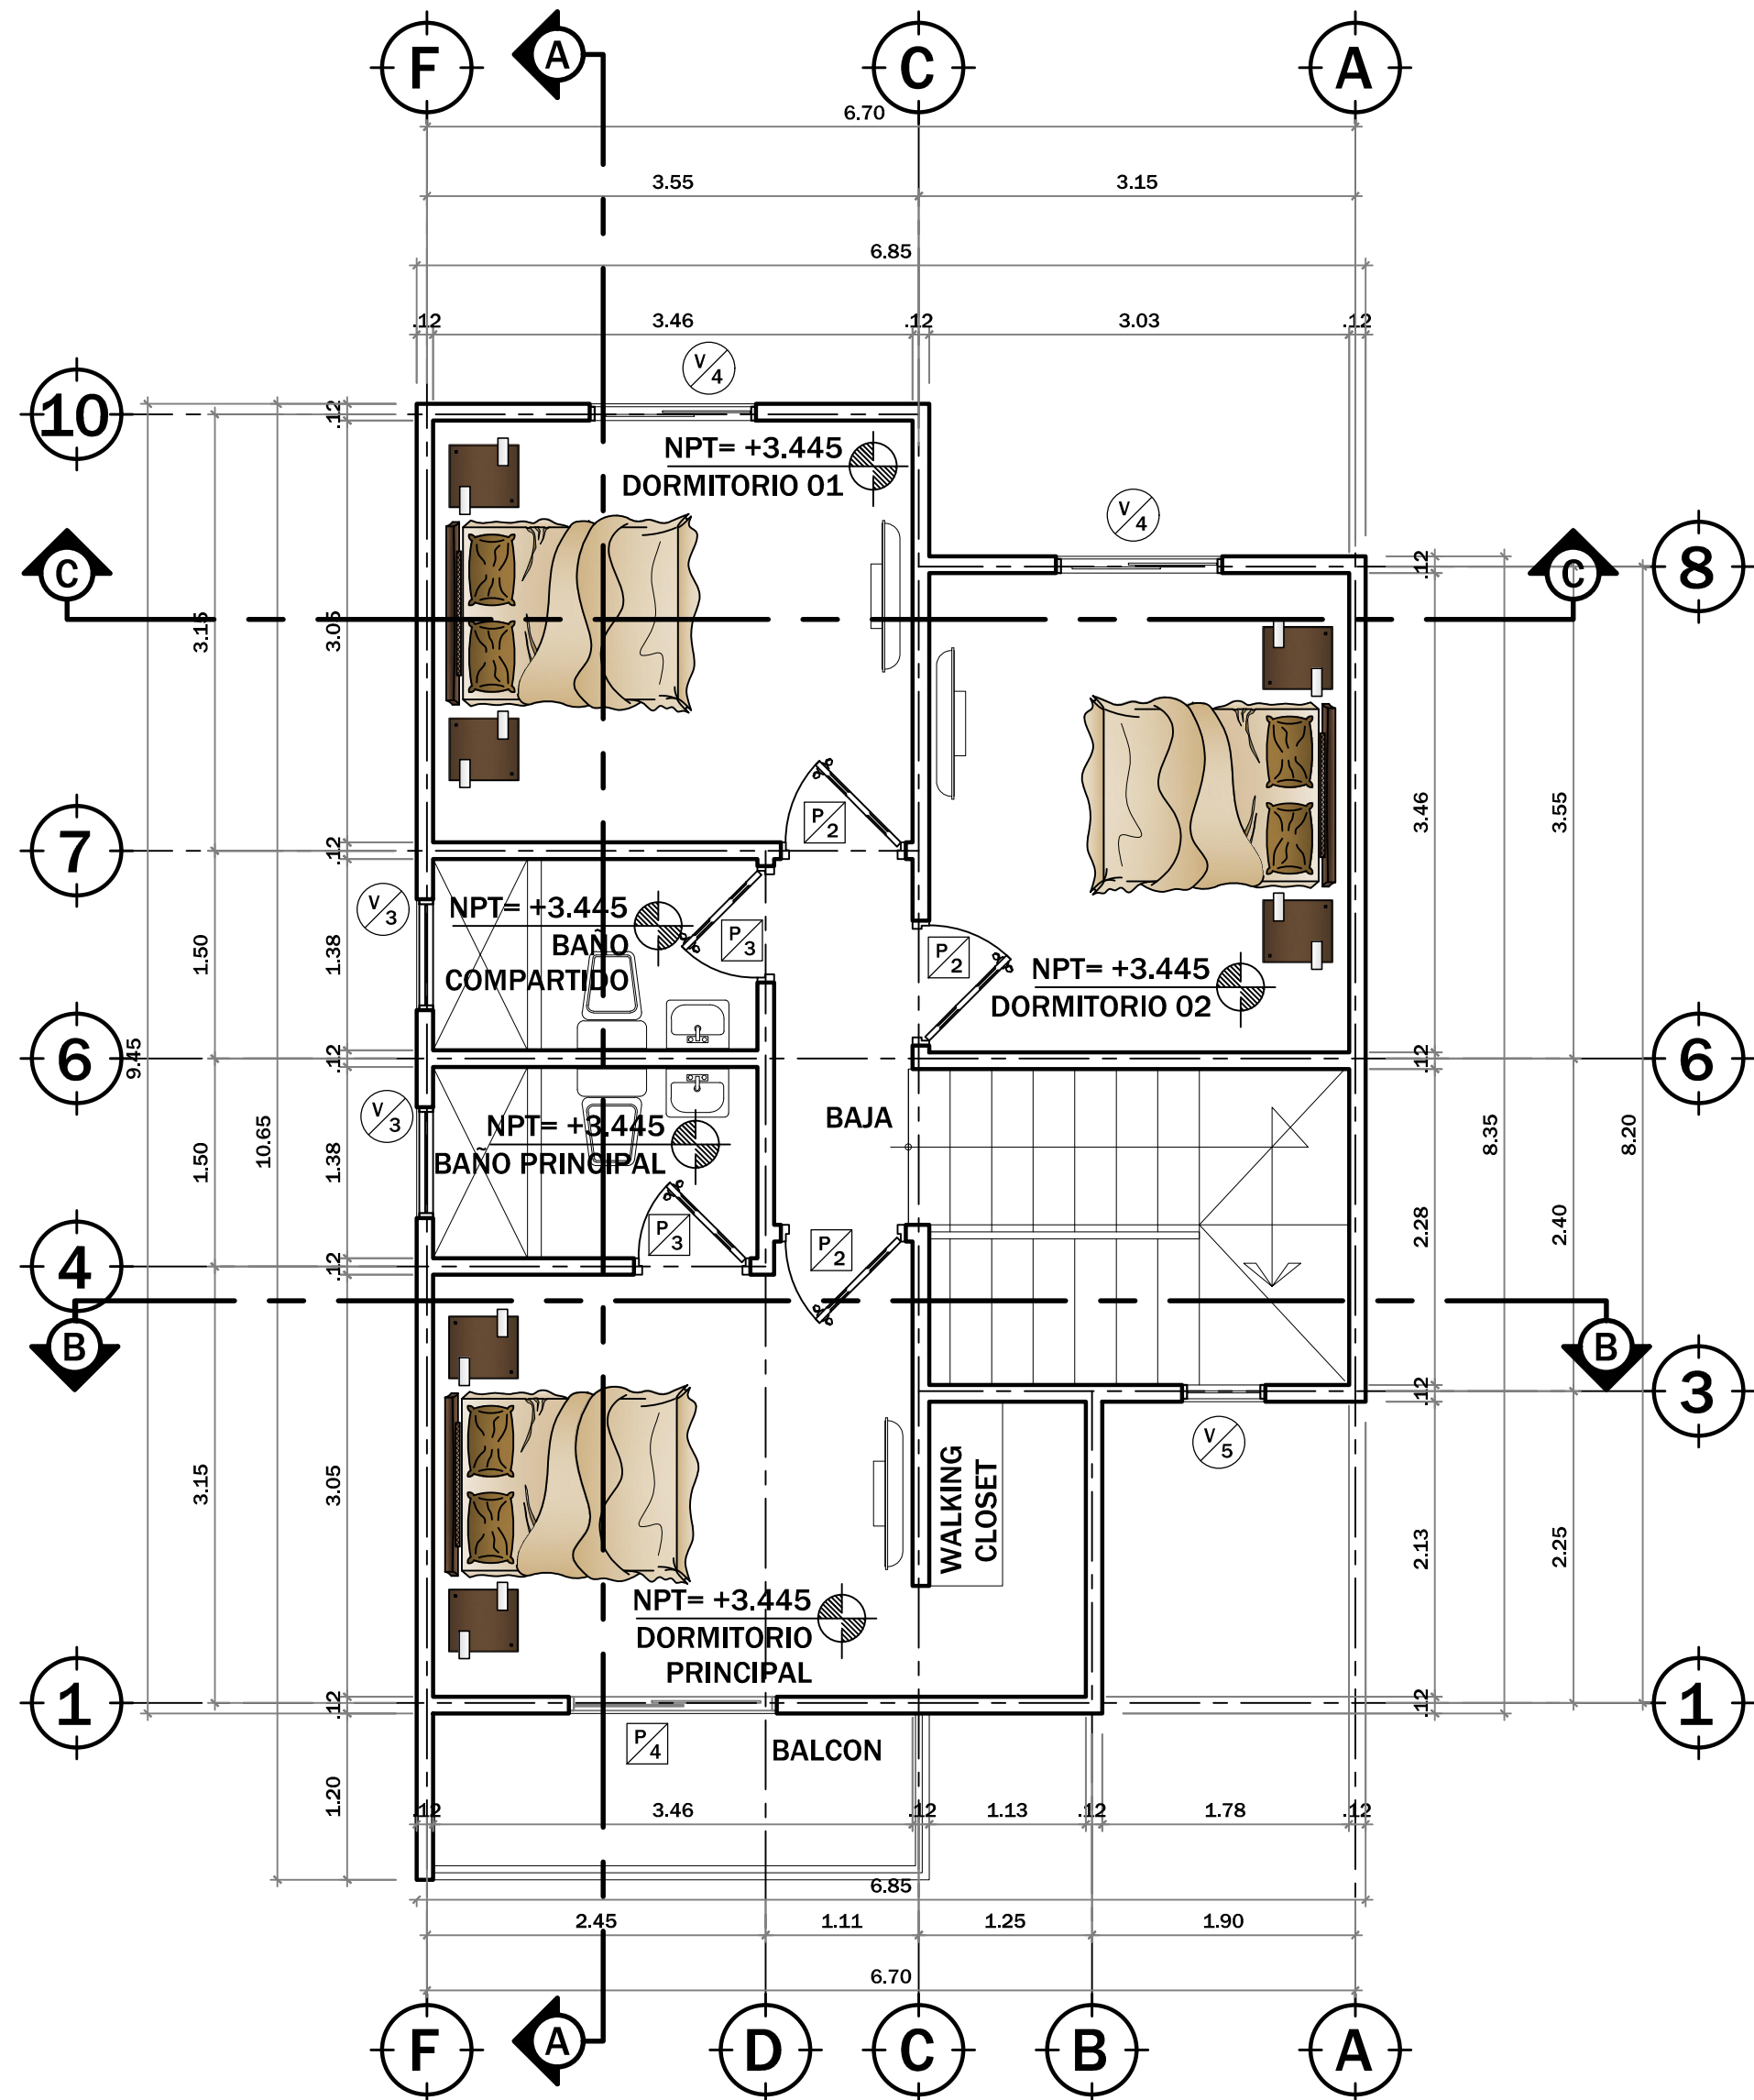

AREA
SEGUNDO NIVEL
61.43 M²

CUADRO DE PUERTAS Y VENTANAS	
P-1	PUERTA FORRO METALICO DE 36"X80" BOQUETE 1.00mX2.10m
P-2	PUERTA TERMOFORMADA DE 32"X80" BOQUETE 0.90mX2.10m
P-3	PUERTA TERMOFORMADA DE 30"X80" BOQUETE 0.84mX2.10m
P-4	PUERTA CORREDIZA ALUMINIO/VIDRIO BOQUETE 1.50mX2.10m
P-5	PUERTA TERMOFORMADA DE 24"X80" BOQUETE 0.70mX2.10m
P-6	PUERTA TERMOFORMADA BOQUETE 0.80mX1.40m
V-1	VENTANA CORREDIZA TIPO FRANCESA DE 1.40mX1.60m
V-2	VENTANA CORREDIZA TIPO FRANCESA DE 1.10mX1.20m
V-3	VENTANA CORREDIZA TIPO FRANCESA DE 0.80mX0.40m
V-4	VENTANA CORREDIZA TIPO FRANCESA DE 1.40mX1.20m
V-5	VENTANA CORREDIZA TIPO FRANCESA DE 0.60mX2.70m

PLANTA ARQUITECTONICA SEGUNDO NIVEL
ESCALA = 1:50

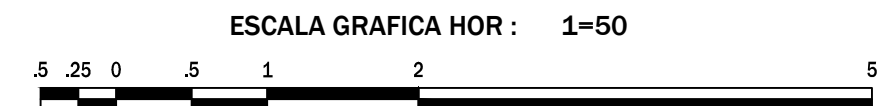

PROPIETARIO:		CONTENIDO :		REVISOR	ESCALA:	#HOJA
COVASA S.A.		CASA DE HABITACION DE 2 NIVELES		ING.PABLO CANALES C.I.C.H. 5509	LAS INDICADAS	03
		RESIDENCIAL VISTA REAL COMAYAGUELA M.D.C.		APROBO:	FECHA:	
		DEPTO. DE FRANCISCO MORAZAN		ING.PABLO CANALES C.I.C.H. 5509	ENERO 2020	
				DIBUJO:	FORMATO:	#TOTAL
				OSCAR D. VARELA	18x24 Pulg.	19